

Bauherr:

PRILAX Immobilien AG
Eschagger 16
9468 Sax

Objekt:

Überbauung Rofisbach
9468 Sax

Planbezeichnung:

Teilstrassenplan 1 : 200

Vom Gemeinderat erlassen am:

Der Gemeindepräsident:

Die Ratschreiberin:

Bertrand Hug

Öffentlich aufgelegt vom:

Petra Graf

bis:

Vom Tiefbauamt des Kantons
St. Gallen genehmigt am:

Der Kantonsingenieur

Vorprojekt	Index	Datum	Zeichn.	Ing./PL	Index	Datum	Zeichn.	Ing./PL
Bauprojekt	A	17.01.2023	JF	AF	D			
Auflageprojekt	B	07.02.2023	JF	AF	E			
Ausführungsprojekt	C	15.02.2023	JF	AF	F			

EGETER & PARTNER AG
Bauingenieure & Planer SIA
Neufeldstrasse 6
9469 Haag

081 750 36 66
info@egeter-partner.ch
www.egeter-partner.ch

weitere Geschäftsstellen
9444 Diepoldsau
9464 Lienz

Geometerstand:	11.01.2022
Projekt / Gez.:	AF / LH
Format:	600/ 630 mm
Datum:	04.11.2022
Plannummer:	22721-02C




Nachweis Fahrbahnbreite VSS SN 40'201


Annahmen:

Begegnungsfall: Pw - Pw
Geschwindigkeit: Vp = 30 km/h vorhanden
Vp = 0 - 20km/h Variante 1
Vp = 20 - 40 km/h Variante 2

Variante 1 kein Gegenverkehrszuschlag

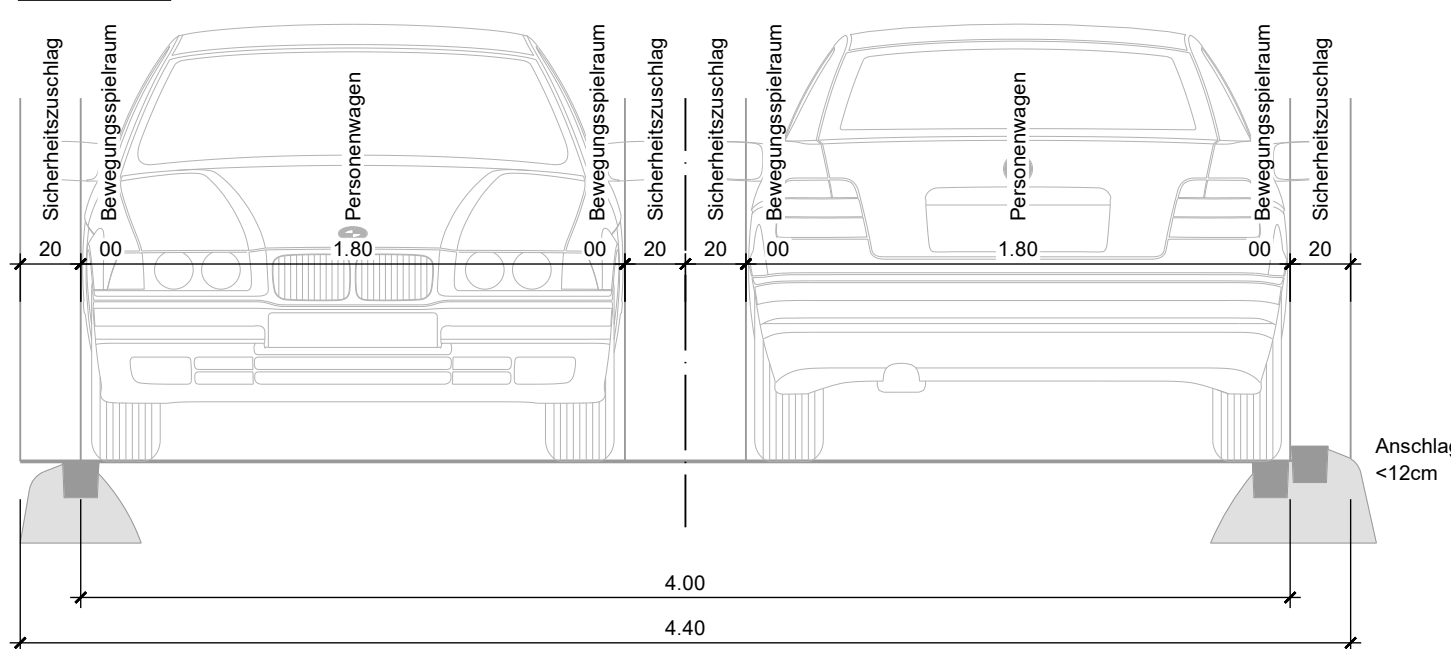

Variante 2 kein Gegenverkehrszuschlag

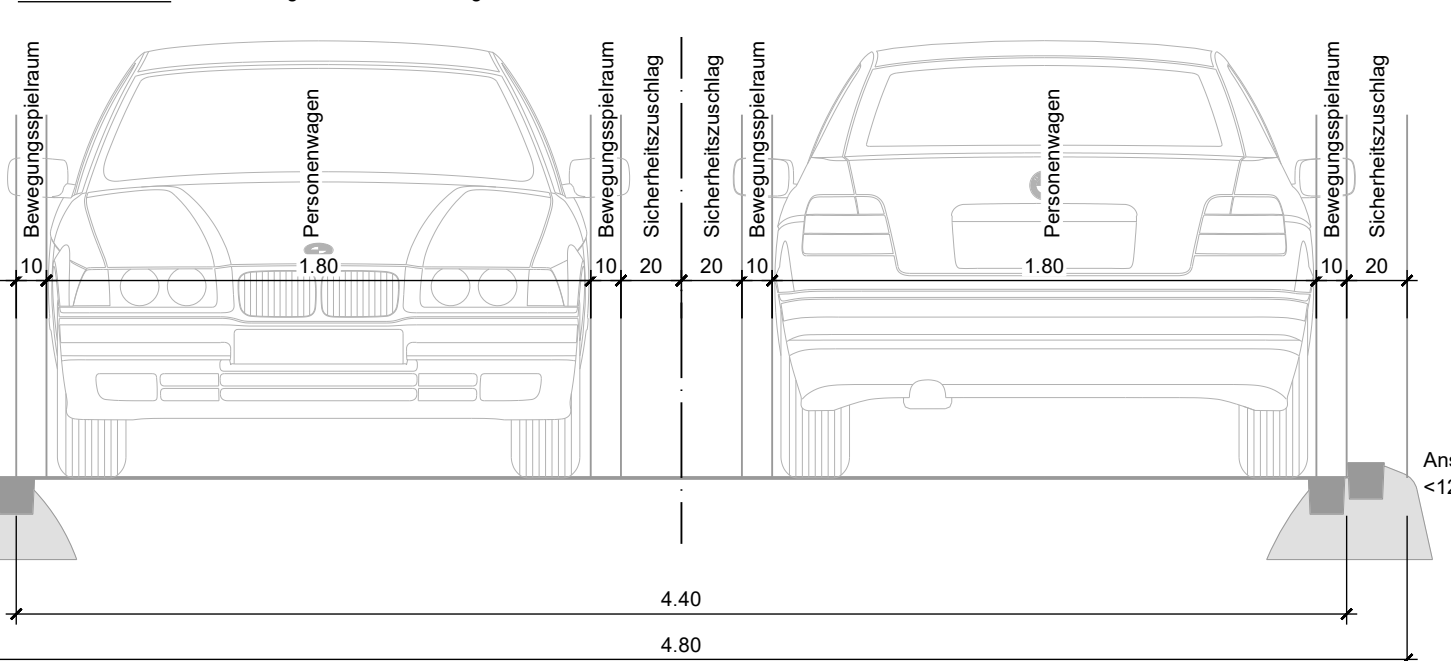

Nachweis:

Strassenbreite 4.50m --> genügend

Legende Teilstrassenplan	Kürzel	Hinweise	Festlegung neu /Änderung
Kantonsstrasse (Kanton)	KS		
Gemeindestrasse 3. Klasse	G3		

Legende FWR-Plan	
Fussweg	

