

Bauherr:
 Melioration Sennwald
 c/o Präsident Markus Rohrer
 Gamsenstrasse 3
 9469 Haag



Objekt:
 Dietrichstrasse

Planbezeichnung:
 Bauprojekt 1 : 500

Vorprojekt	Index	Datum	Zeichn.	Ing./PL	Index	Datum	Zeichn.	Ing./PL
Bauprojekt	A				D			
Auflageprojekt	B				E			
Ausführungsprojekt	C				F			


EGETER & PARTNER AG
 Bauingenieure & Planer SIA
 Neufeldstrasse 6
 9469 Haag

081 750 36 66
 info@egeter-partner.ch
 www.egeter-partner.ch


weitere Geschäftsstellen
 9444 Diepoldsau
 9464 Lienz

EGETER & PARTNER AG

Geometerstand: 20.01.2021
 Projekt / Gez.: AF / MR
 Format: 126 / 30 cm
 Datum: 24.06.2021
 Plannummer: 21717-01

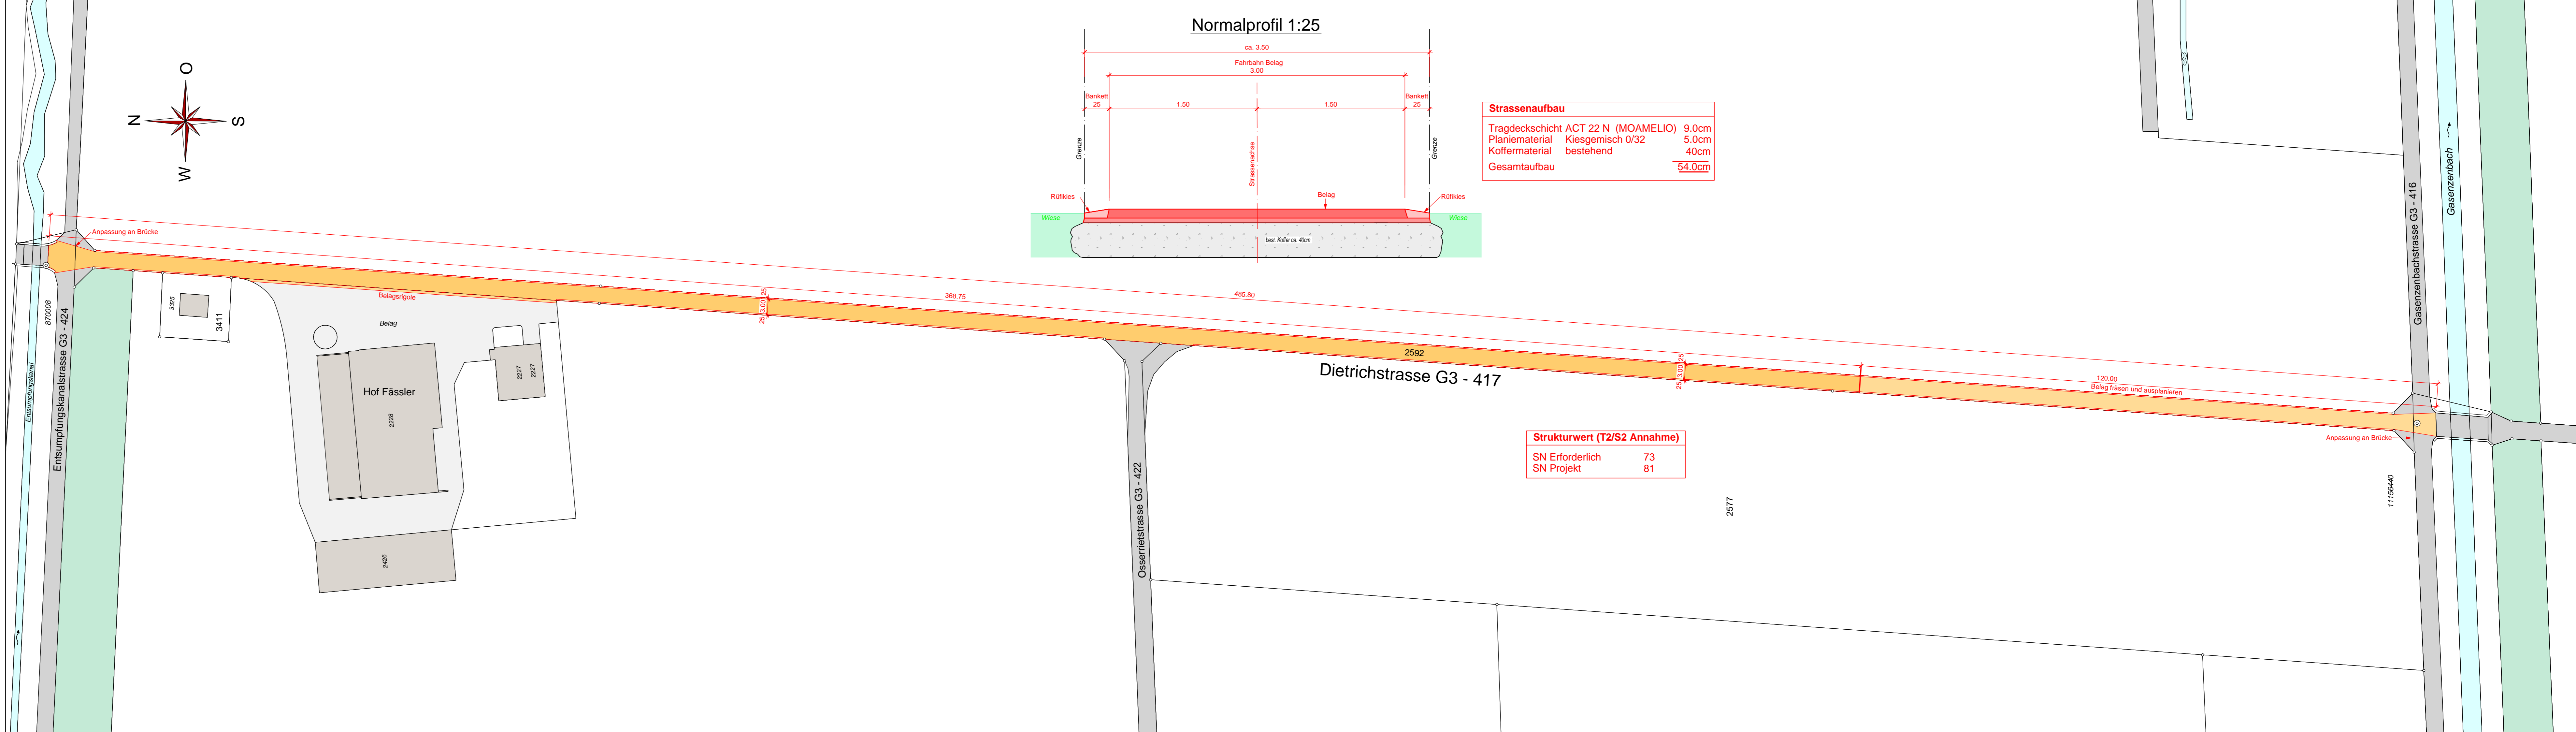

Normalprofil 1:25

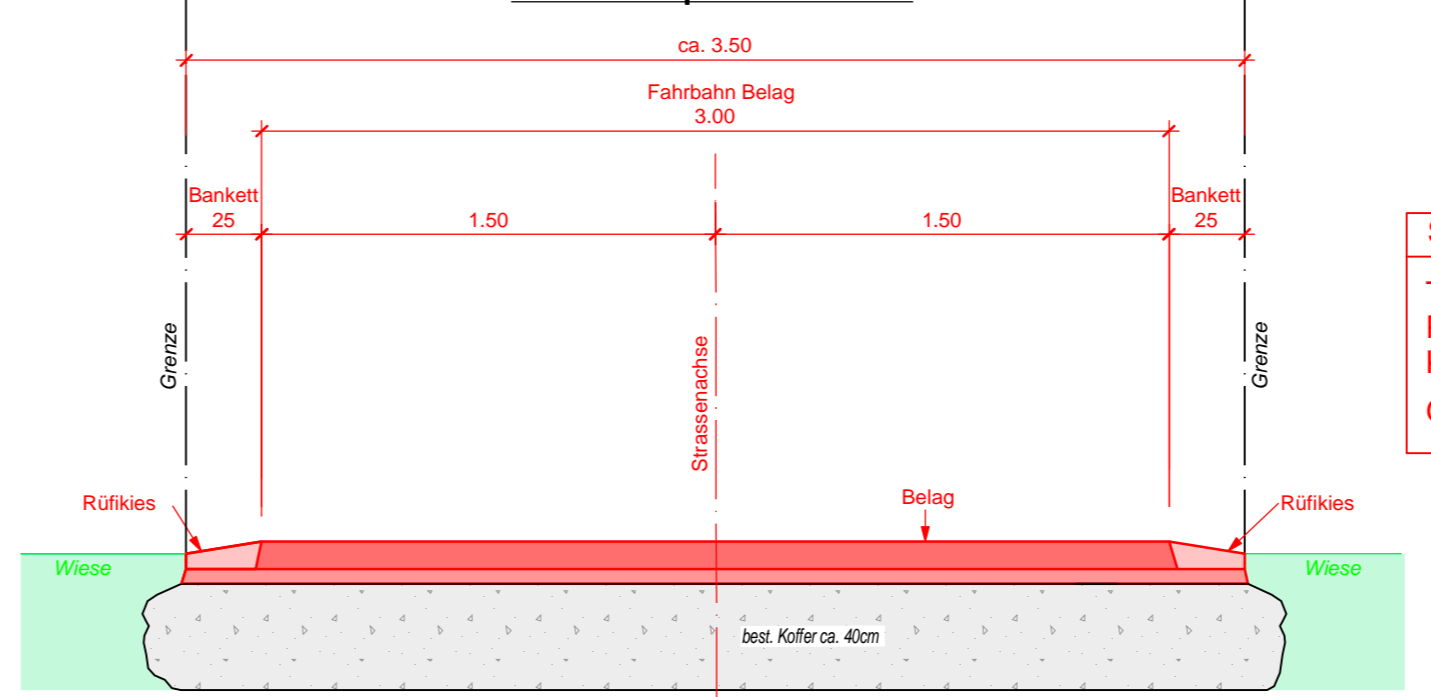

Strassenaufbau

Tragdeckschicht ACT 22 N (MOAMELIO)	9.0cm
Planiermaterial Kiesgemisch 0/32	5.0cm
Koffermaterial bestehend	40cm
Gesamtaufbau	54.0cm

Strukturwert (T2/S2 Annahme)

SN Erforderlich	73
SN Projekt	81